



Oznaczenie domu / zieleni

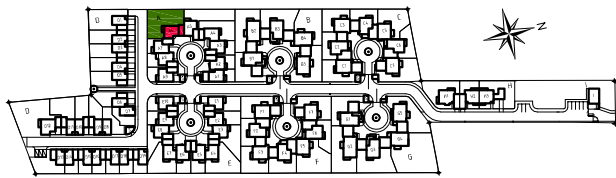


A0.1	przedsionek	3.2	m ²
A0.2	komunikacja	3.4	m ²
A0.3	kuchnia z jadalnią	10.9	m ²
A0.4	schody	9.8	m ²
A0.5	pokój dzienny	25.0	m ²
A0.6	wc	2.4	m ²
A0.7	pralnia/piec	2.4	m ²
G	garaż	22.4	m ²

powierzchnia parteru Σ 57.10
powierzchnia z garażem Σ 79.50

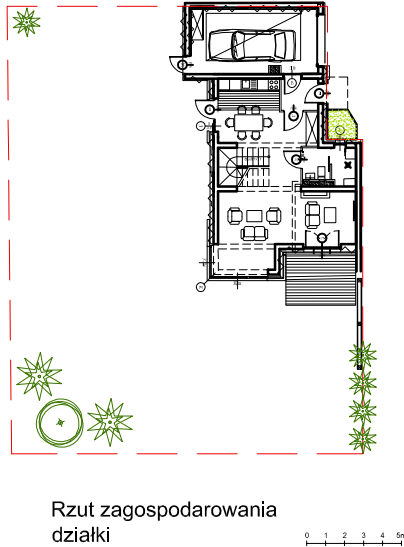

Rzut zagospodarowania działki

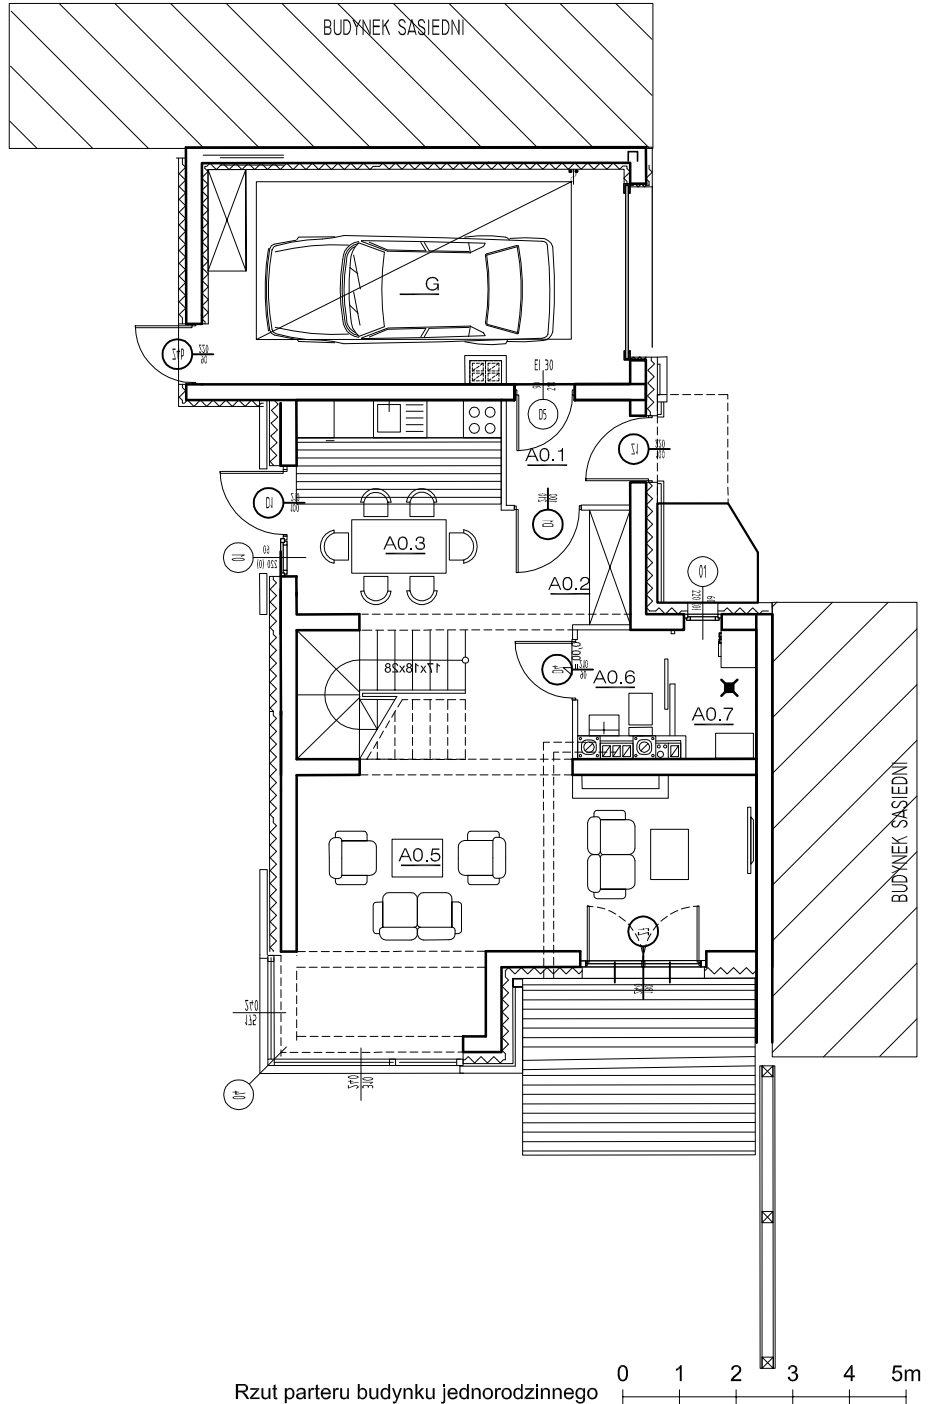

Rzut parteru budynku jednorodzinnego

Pow. domu	118,4m ²	Pow. działki	429,2m ²
Numer roboczy domu	A6	Rzut	PARTER

Investor: _____ Projektant generalny: _____



g&m architekci sp. z o.o.
www.gmarchitekci.com.pl
adres do korespondencji:
ul. Poznańska 8, 85-129 Bydgoszcz


UWAGA:
PROJEKT CHRONIONY PRAWEM AUTORSKIM. PO POWSTANIU RYSUNKÓW Z NASTĘPNYM INDEKSEM, RYSUNKI Z WCZĘSNIEJSZYMI INDEKSAMI TRACĄ WAŻNOŚĆ! POWIERZCHNIE MOGĄ ULEC ZMIANIE DO 5% ZASTRZEGA SIĘ MOŻLIWOŚĆ ZMIAN W ULOKOWANIU I UKŁADZIE OKIEN, ORAZ URZĄDZEŃ WYPOSAŻENIA. ZIELEN TYLKO PRZYKŁADOWA

ZESPÓŁ BUDYNKÓW MIESZKALNYCH JEDNORODZINNYCH
PRZEWIDZIANO DO REALIZACJI W ŁÓDZI PRZY UL. ŻŁOTNO 97/101
WSTĘPNY KATALOG DOMÓW

15.03.2018r.





Oznaczenie domu / zieleni

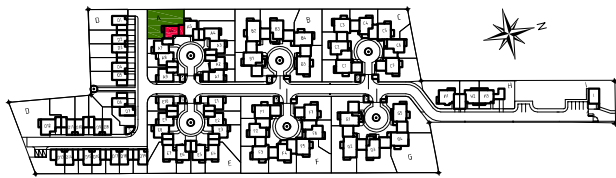


A1.1	komunikacja	4.9	m ²
A1.2	pokoj	12.9	m ²
A1.3	garderoba	2.4	m ²
A1.4	łazienka	3.7	m ²
A1.5	pokoj	7.2	m ²
A1.6	pokoj	7.8	m ²

powierzchnia piętra Σ 38.90

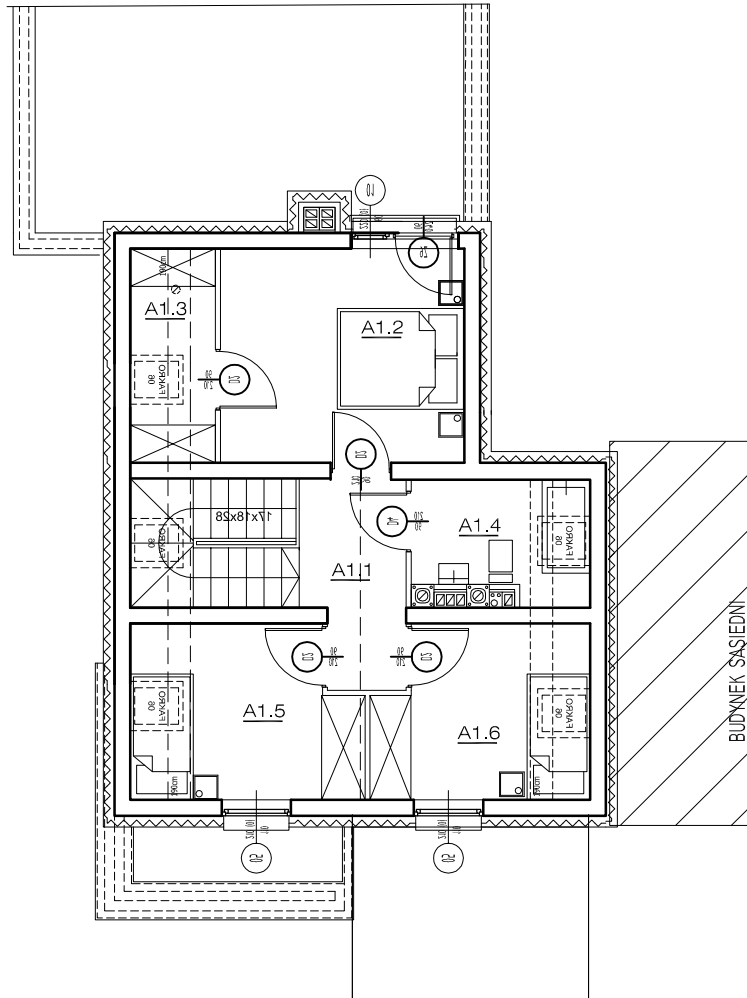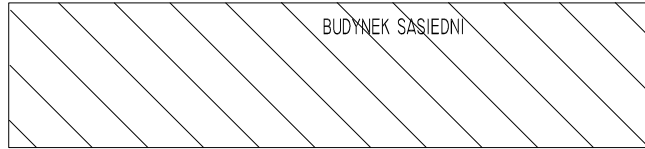

Rzut piętra budynku jednorodzinnego

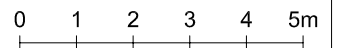

Pow. domu	118,4m ²	Pow. działki	429,2m ²
Numer roboczy domu	A6	Rzut	PIĘTRO

Investor: _____ Projektant generalny: _____



g&m architekci sp. z o.o.
www.gmarchitekci.com.pl
adres do korespondencji:
ul. Poznańska 8, 85-129 Bydgoszcz

UWAGA:
PROJEKT CHRONIONY PRAWEM AUTORSKIM. PO POWSTANIU RYSUNKÓW Z NASTĘPNYM INDEXEM.
RYSUNKI Z WCZEŚNIEJSZYMI INDEXAMI TRACĄ WAŻNOŚĆ ! POWIERZCHNIE MOGĄ ULEĆ ZMIANIE DO 5%
ZASTRZEGA SIĘ MOŻLIWOŚĆ ZMIAN W ULOKOWANIU I UKŁADZIE OKIEN, ORAZ URZĄDZEŃ WYPOSAŻENIA. ZIELEN TYLKO PRZYKŁADOWA

ZESPÓŁ BUDYNKÓW MIESZKALNYCH JEDNORODZINNYCH
PRZEWIDZIANO DO REALIZACJI W ŁODZI PRZY UL. ŻŁOTNO 97/101
WSTĘPNY KATALOG DOMÓW

15.03.2018r.

